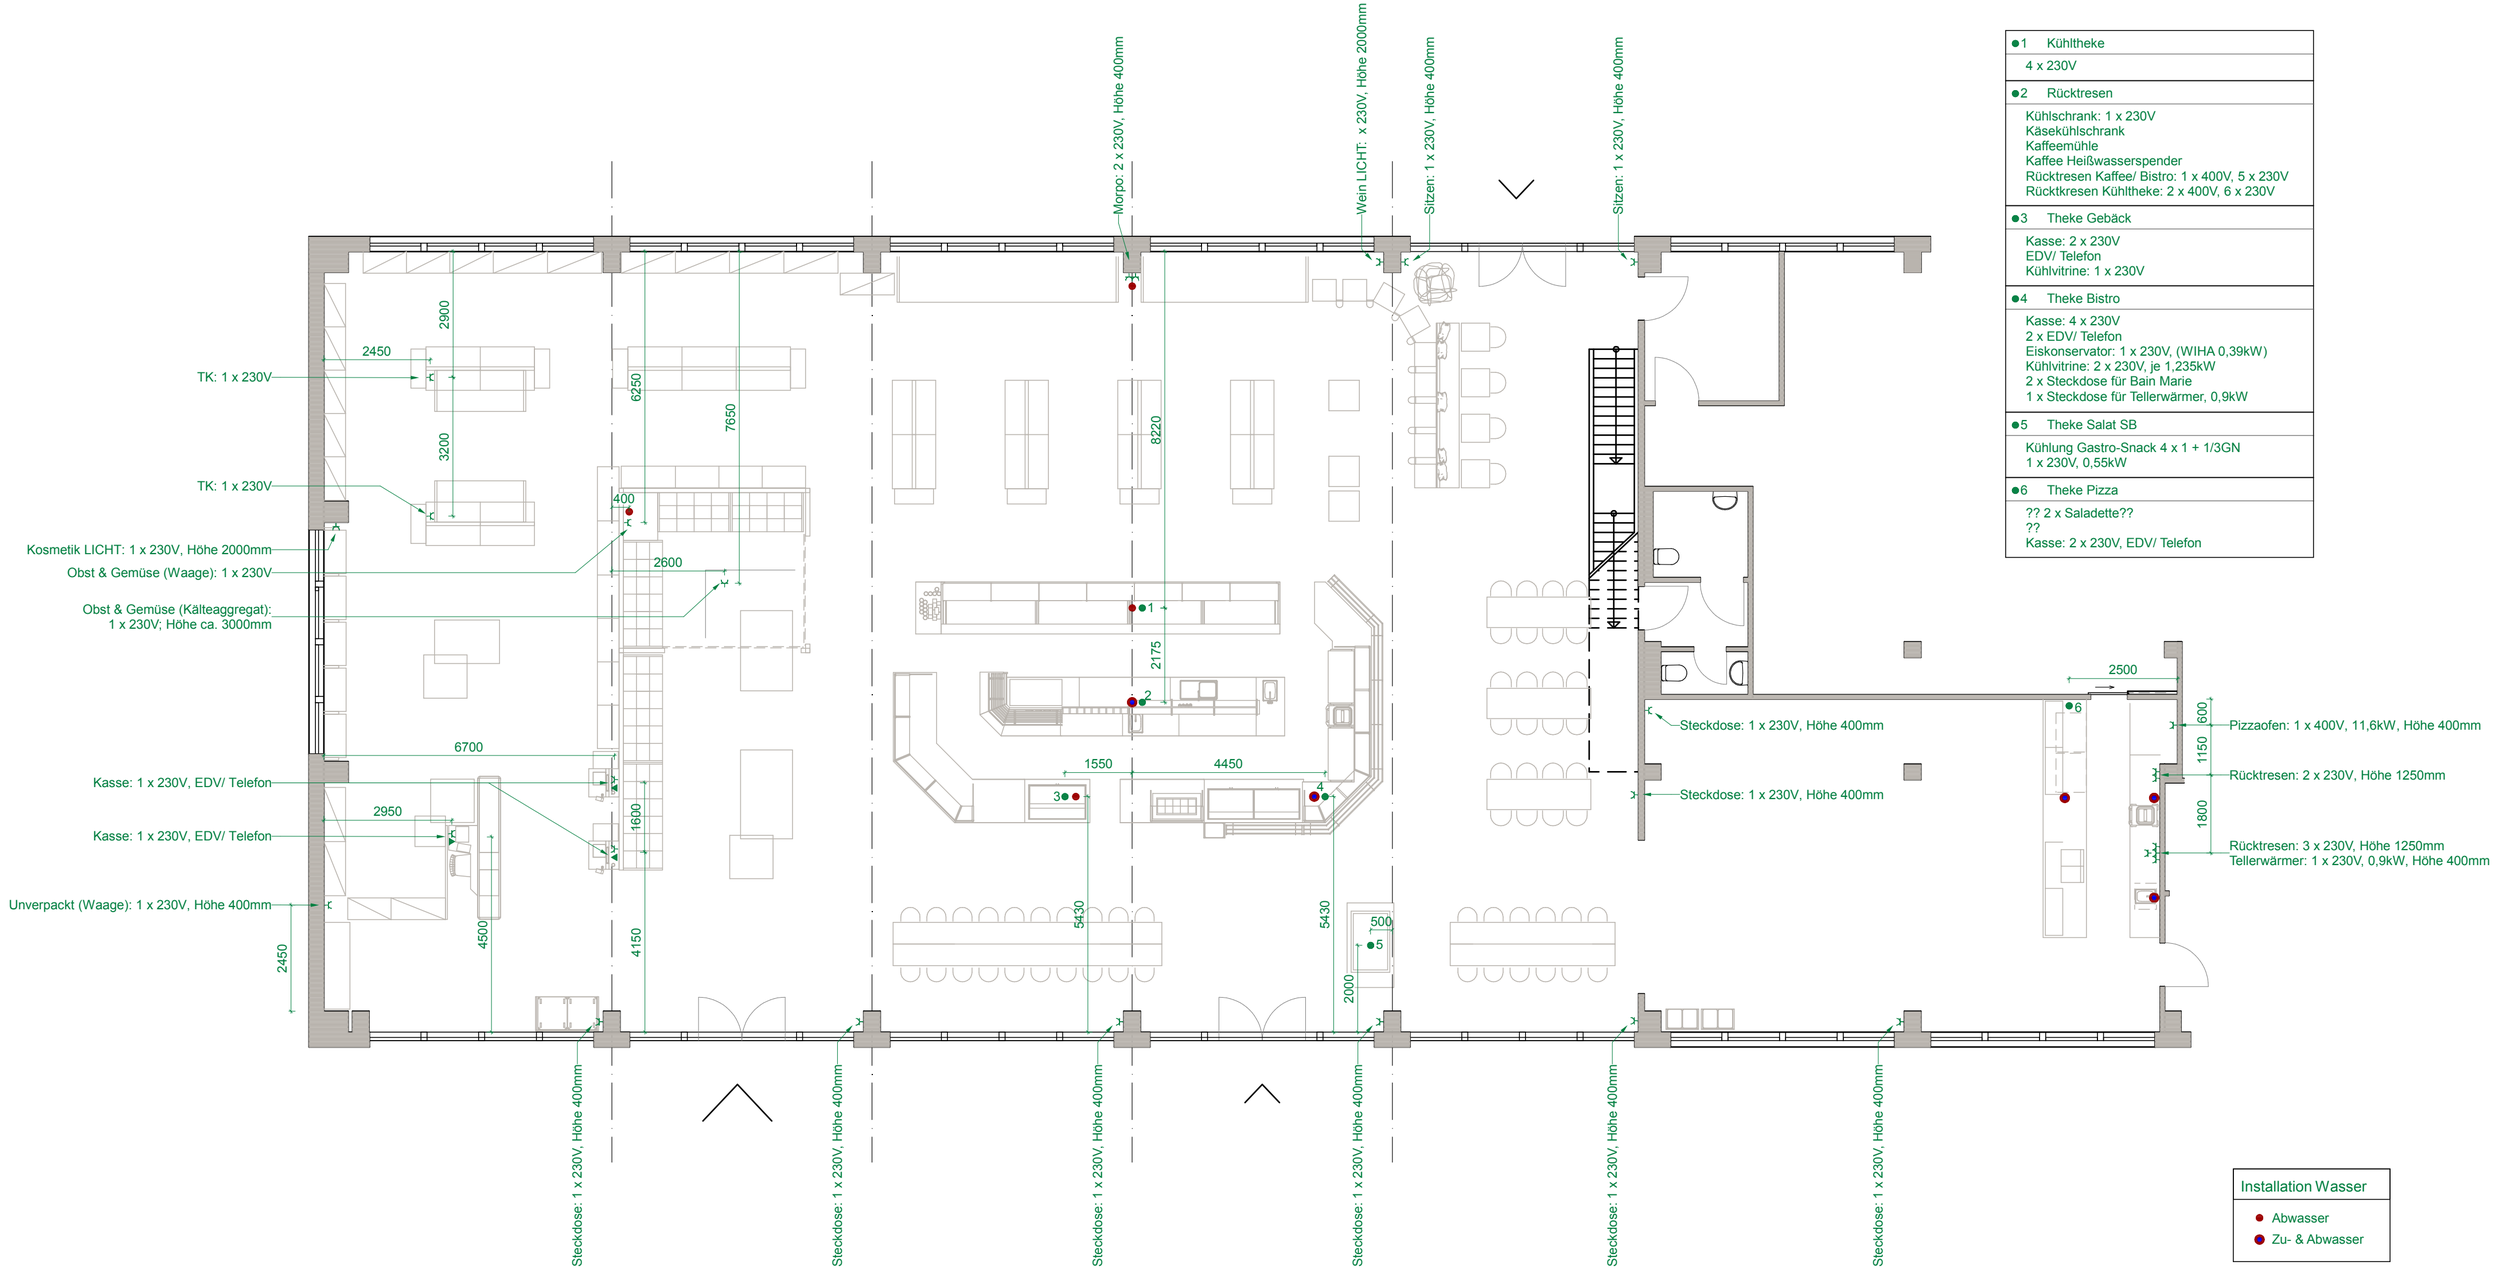

●1	Kühltheke
	4 x 230V
●2	Rücktresen
	Kühlschrank: 1 x 230V Käsekühlschrank Kaffeemühle Kaffee Heißwasserspender Rücktresen Kaffee/ Bistro: 1 x 400V, 5 x 230V Rücktkresen Kühltheke: 2 x 400V, 6 x 230V
●3	Theke Gebäck
	Kasse: 2 x 230V EDV/ Telefon Kühlvitrine: 1 x 230V
●4	Theke Bistro
	Kasse: 4 x 230V 2 x EDV/ Telefon Eiskonservator: 1 x 230V, (WIHA 0,39kW) Kühlvitrine: 2 x 230V, je 1,235kW 2 x Steckdose für Bain Marie 1 x Steckdose für Tellerwärmer, 0,9kW
●5	Theke Salat SB
	Kühlung Gastro-Snack 4 x 1 + 1/3GN 1 x 230V, 0,55kW
●6	Theke Pizza
	?? 2 x Saladette?? ?? Kasse: 2 x 230V, EDV/ Telefon

Installation Wasser
Abwasser
Zu- & Abwasser

Der Holzhof
Obersteinacher Str. 23
74582 Gerabronn
Tel. 07952 - 5454
info@der-holzhof.de
www.der-holzhof.de

Projekt:	Gera, Beyer
Beschreibung:	Grundriss Strom
Maßstab = 1 : 100	auf DIN A2
Datum: 21.11.2018	Zeichnungs Nr. 01-12
Gezeichnet: AF	