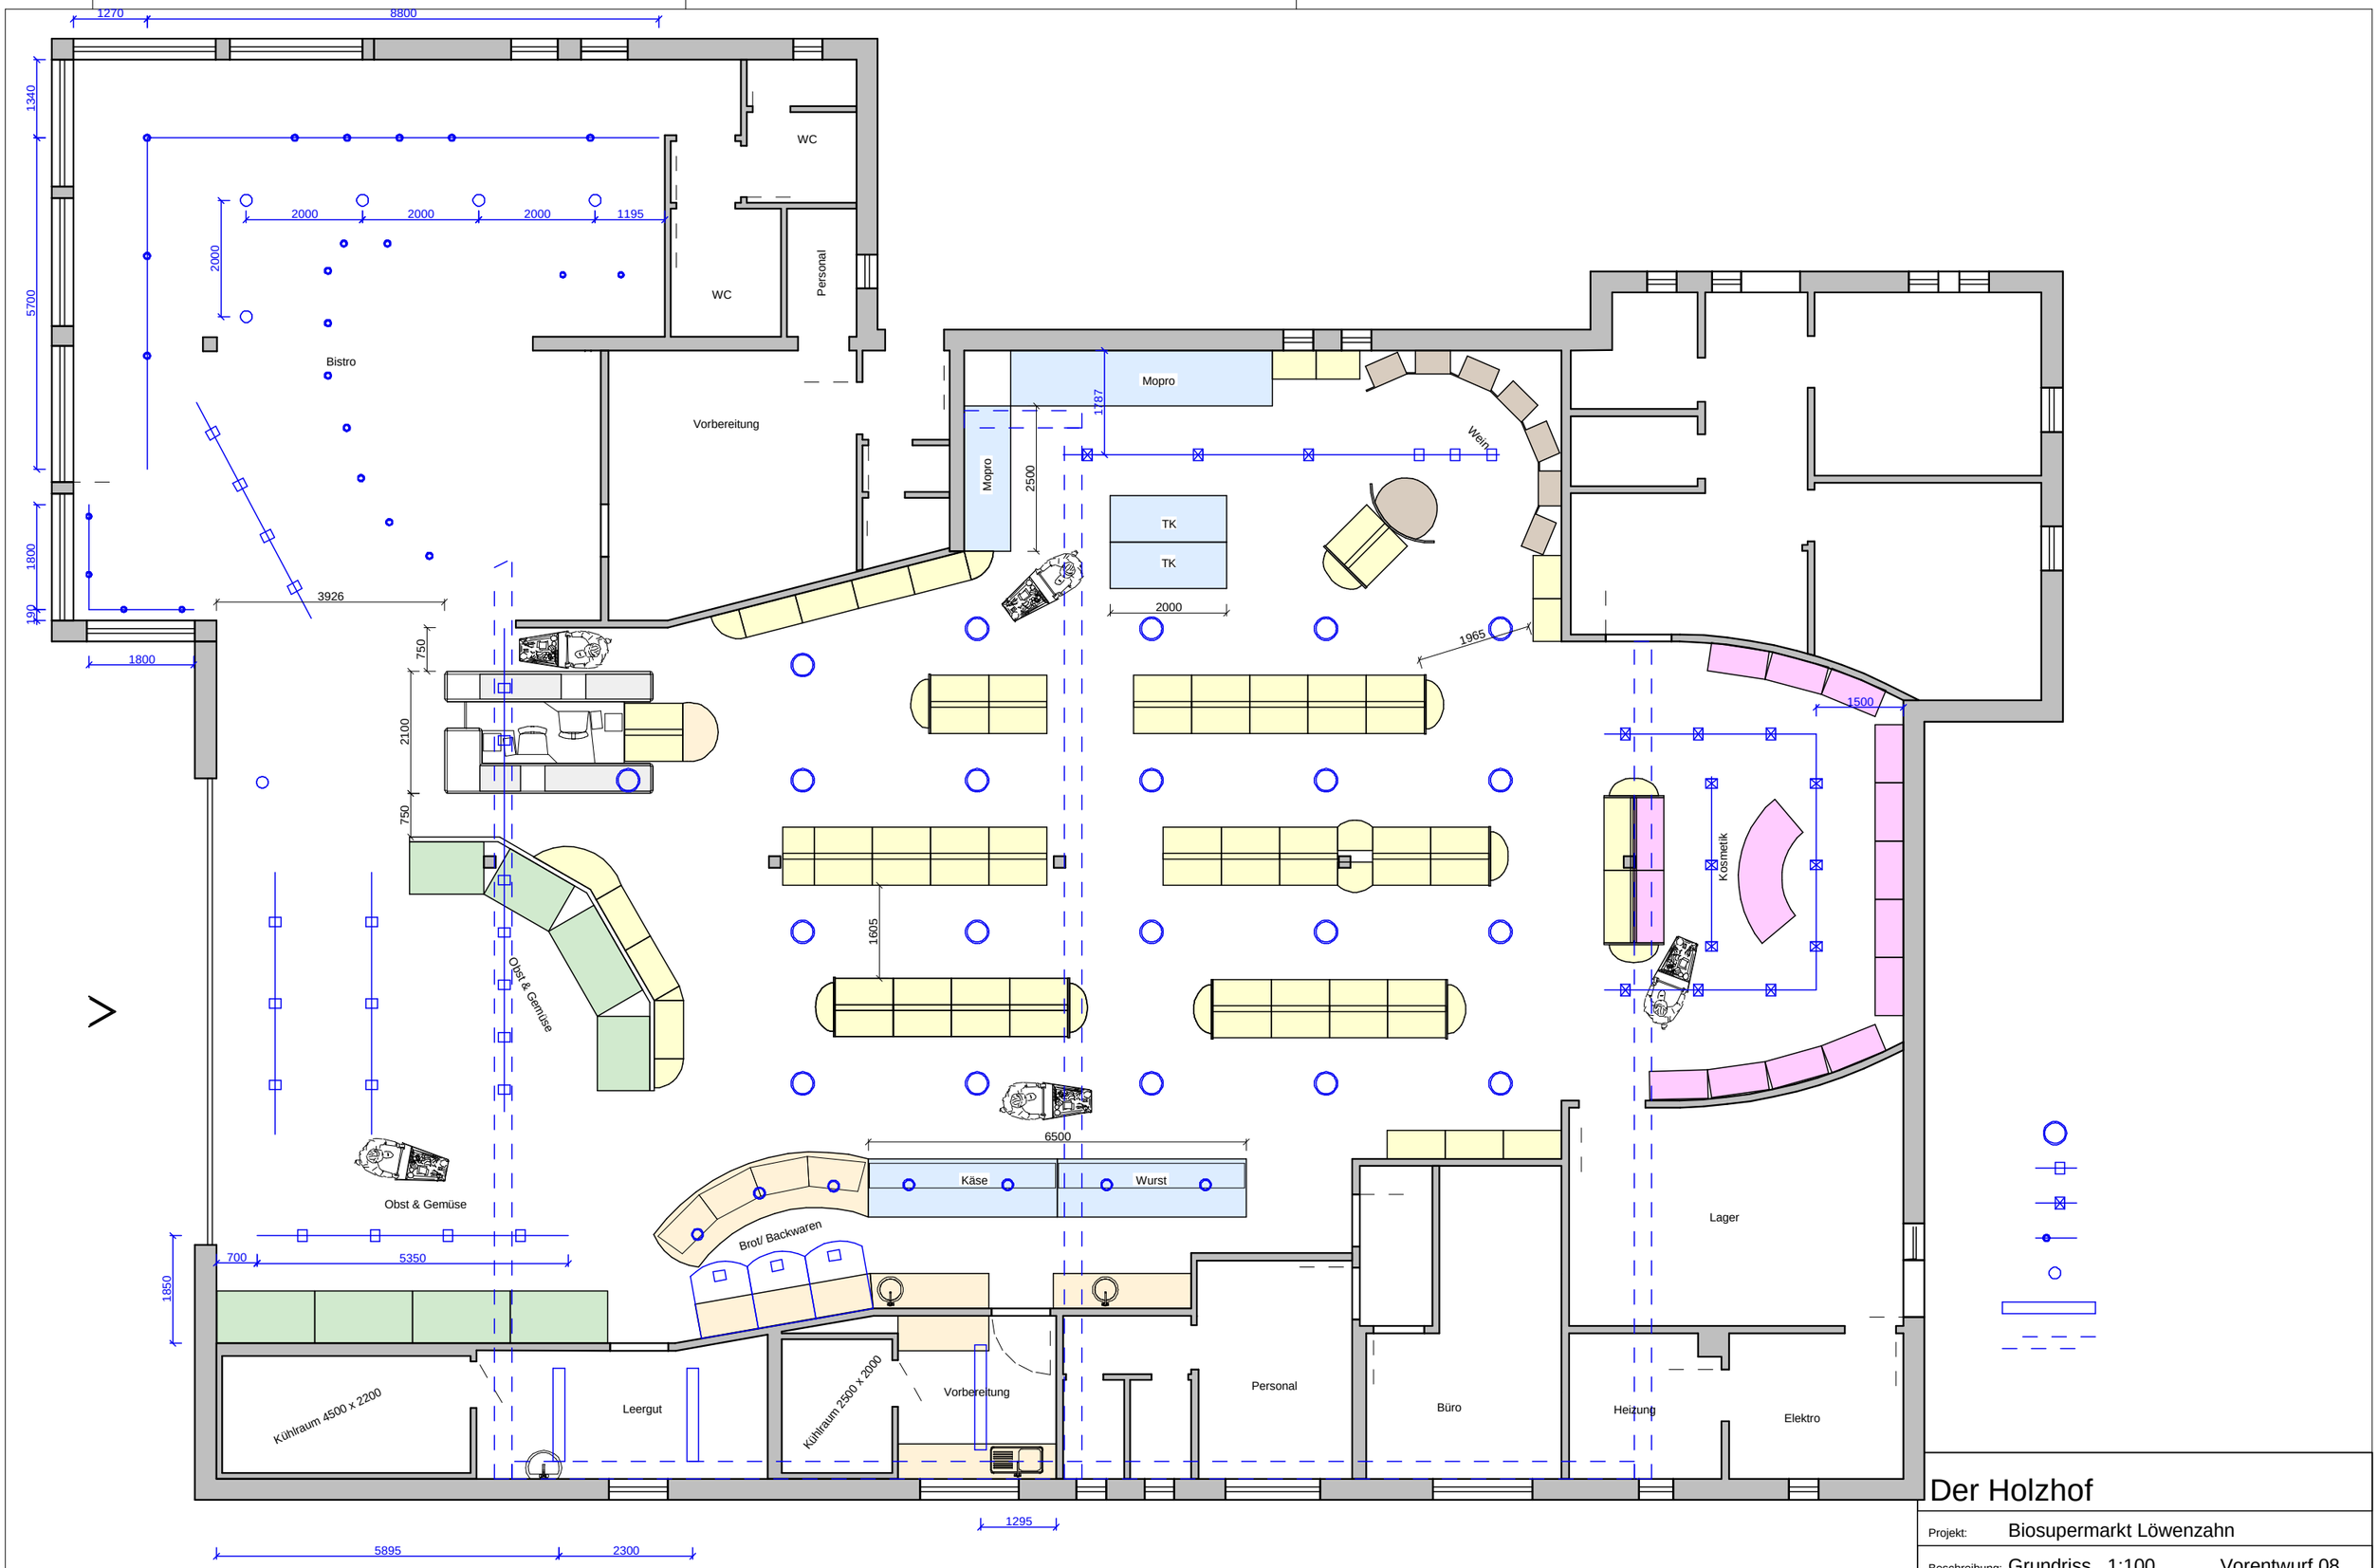

Der Holzhof

Projekt: Biosupermarkt Löwenzahn

Beschreibung: Grundriss 1:100 Vorentwurf 08

Gez.: AF | Datum: 14.10.08 | Zeichnung Nr. 01-07A

Planungsbüro Angela Fischer . Plattnerbergweg 2 . 93199 Zell - Schillertswiesen
Tel: 09468 - 906 422 . Fax: 09468 - 906 437 . planungsbüro@angela-fischer.de