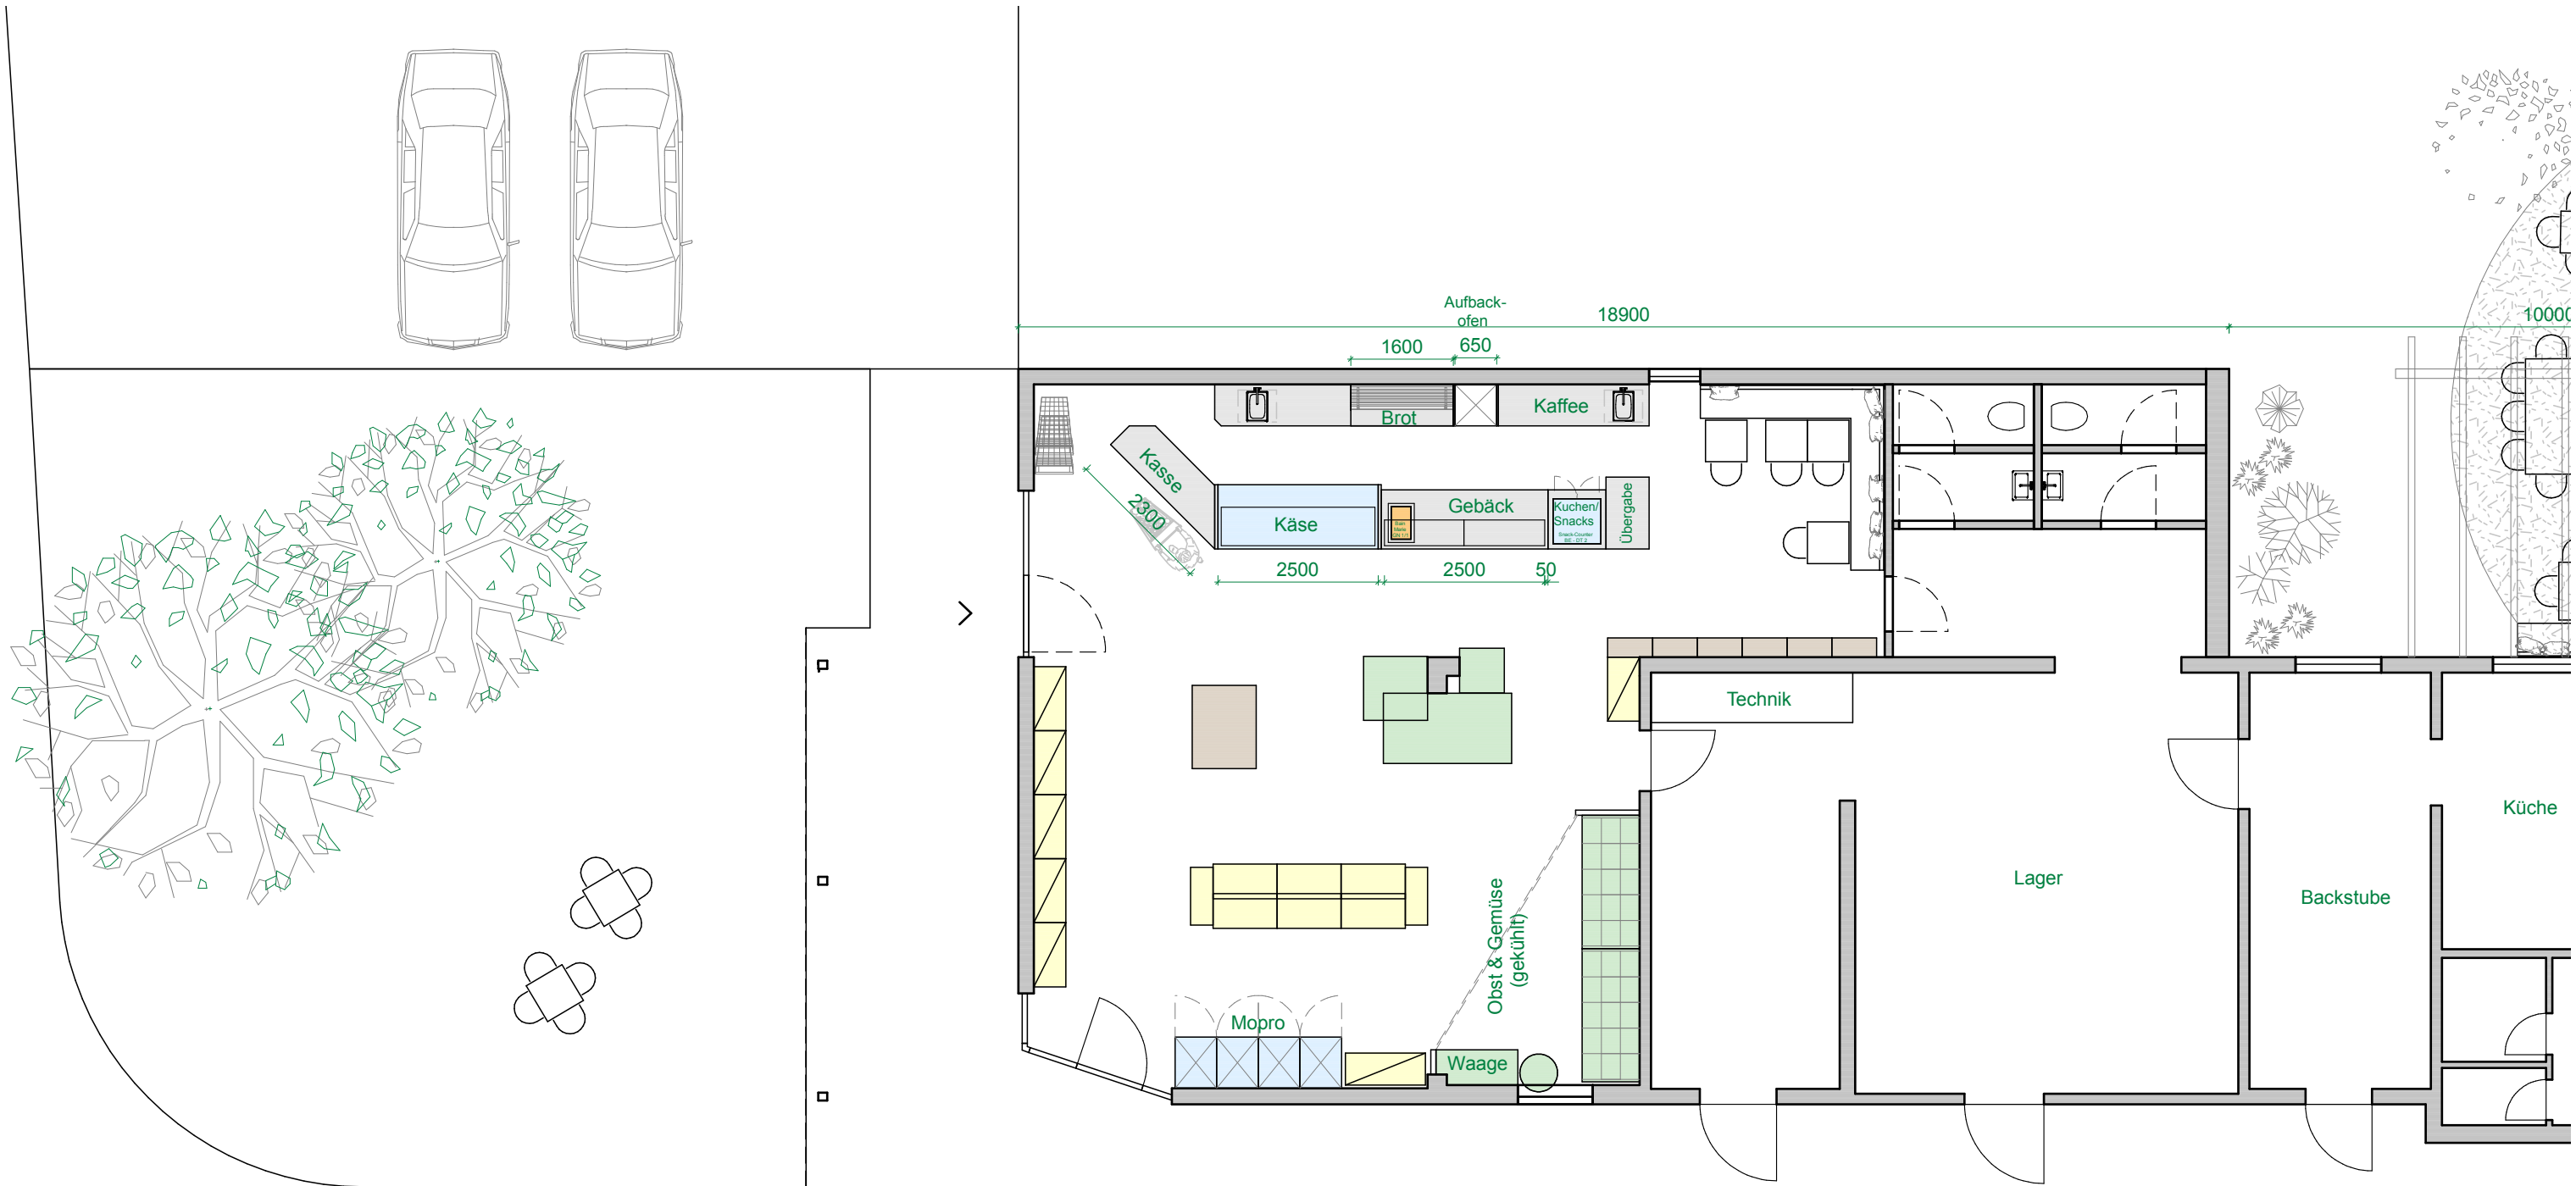

 <b>Der Holzhof</b> Obersteinacher Str. 23 74582 Gerabronn Tel. 07952 - 5454 info@der-holzhof.de www.der-holzhof.de	Projekt: <b>Zimmermann Renningen</b>	
	Beschreibung: <b>Grundriss</b>	
	Maßstab = 1 : 100	auf DIN A3
	Datum: 13.11.2017	Zeichnungs Nr. <b>01-01a</b>
Gezeichnet: AF		



 <b>Der Holzhof</b> Obersteinacher Str. 23 74582 Gerabronn Tel. 07952 - 5454 info@der-holzhof.de www.der-holzhof.de	Projekt: <b>Zimmermann Renningen</b>	
	Beschreibung: <b>Grundriss</b>	
	Maßstab = 1 : 100	auf DIN A3
	Datum: 13.11.2017	Zeichnungs Nr.
	Gezeichnet: AF	<b>01-01b</b>