


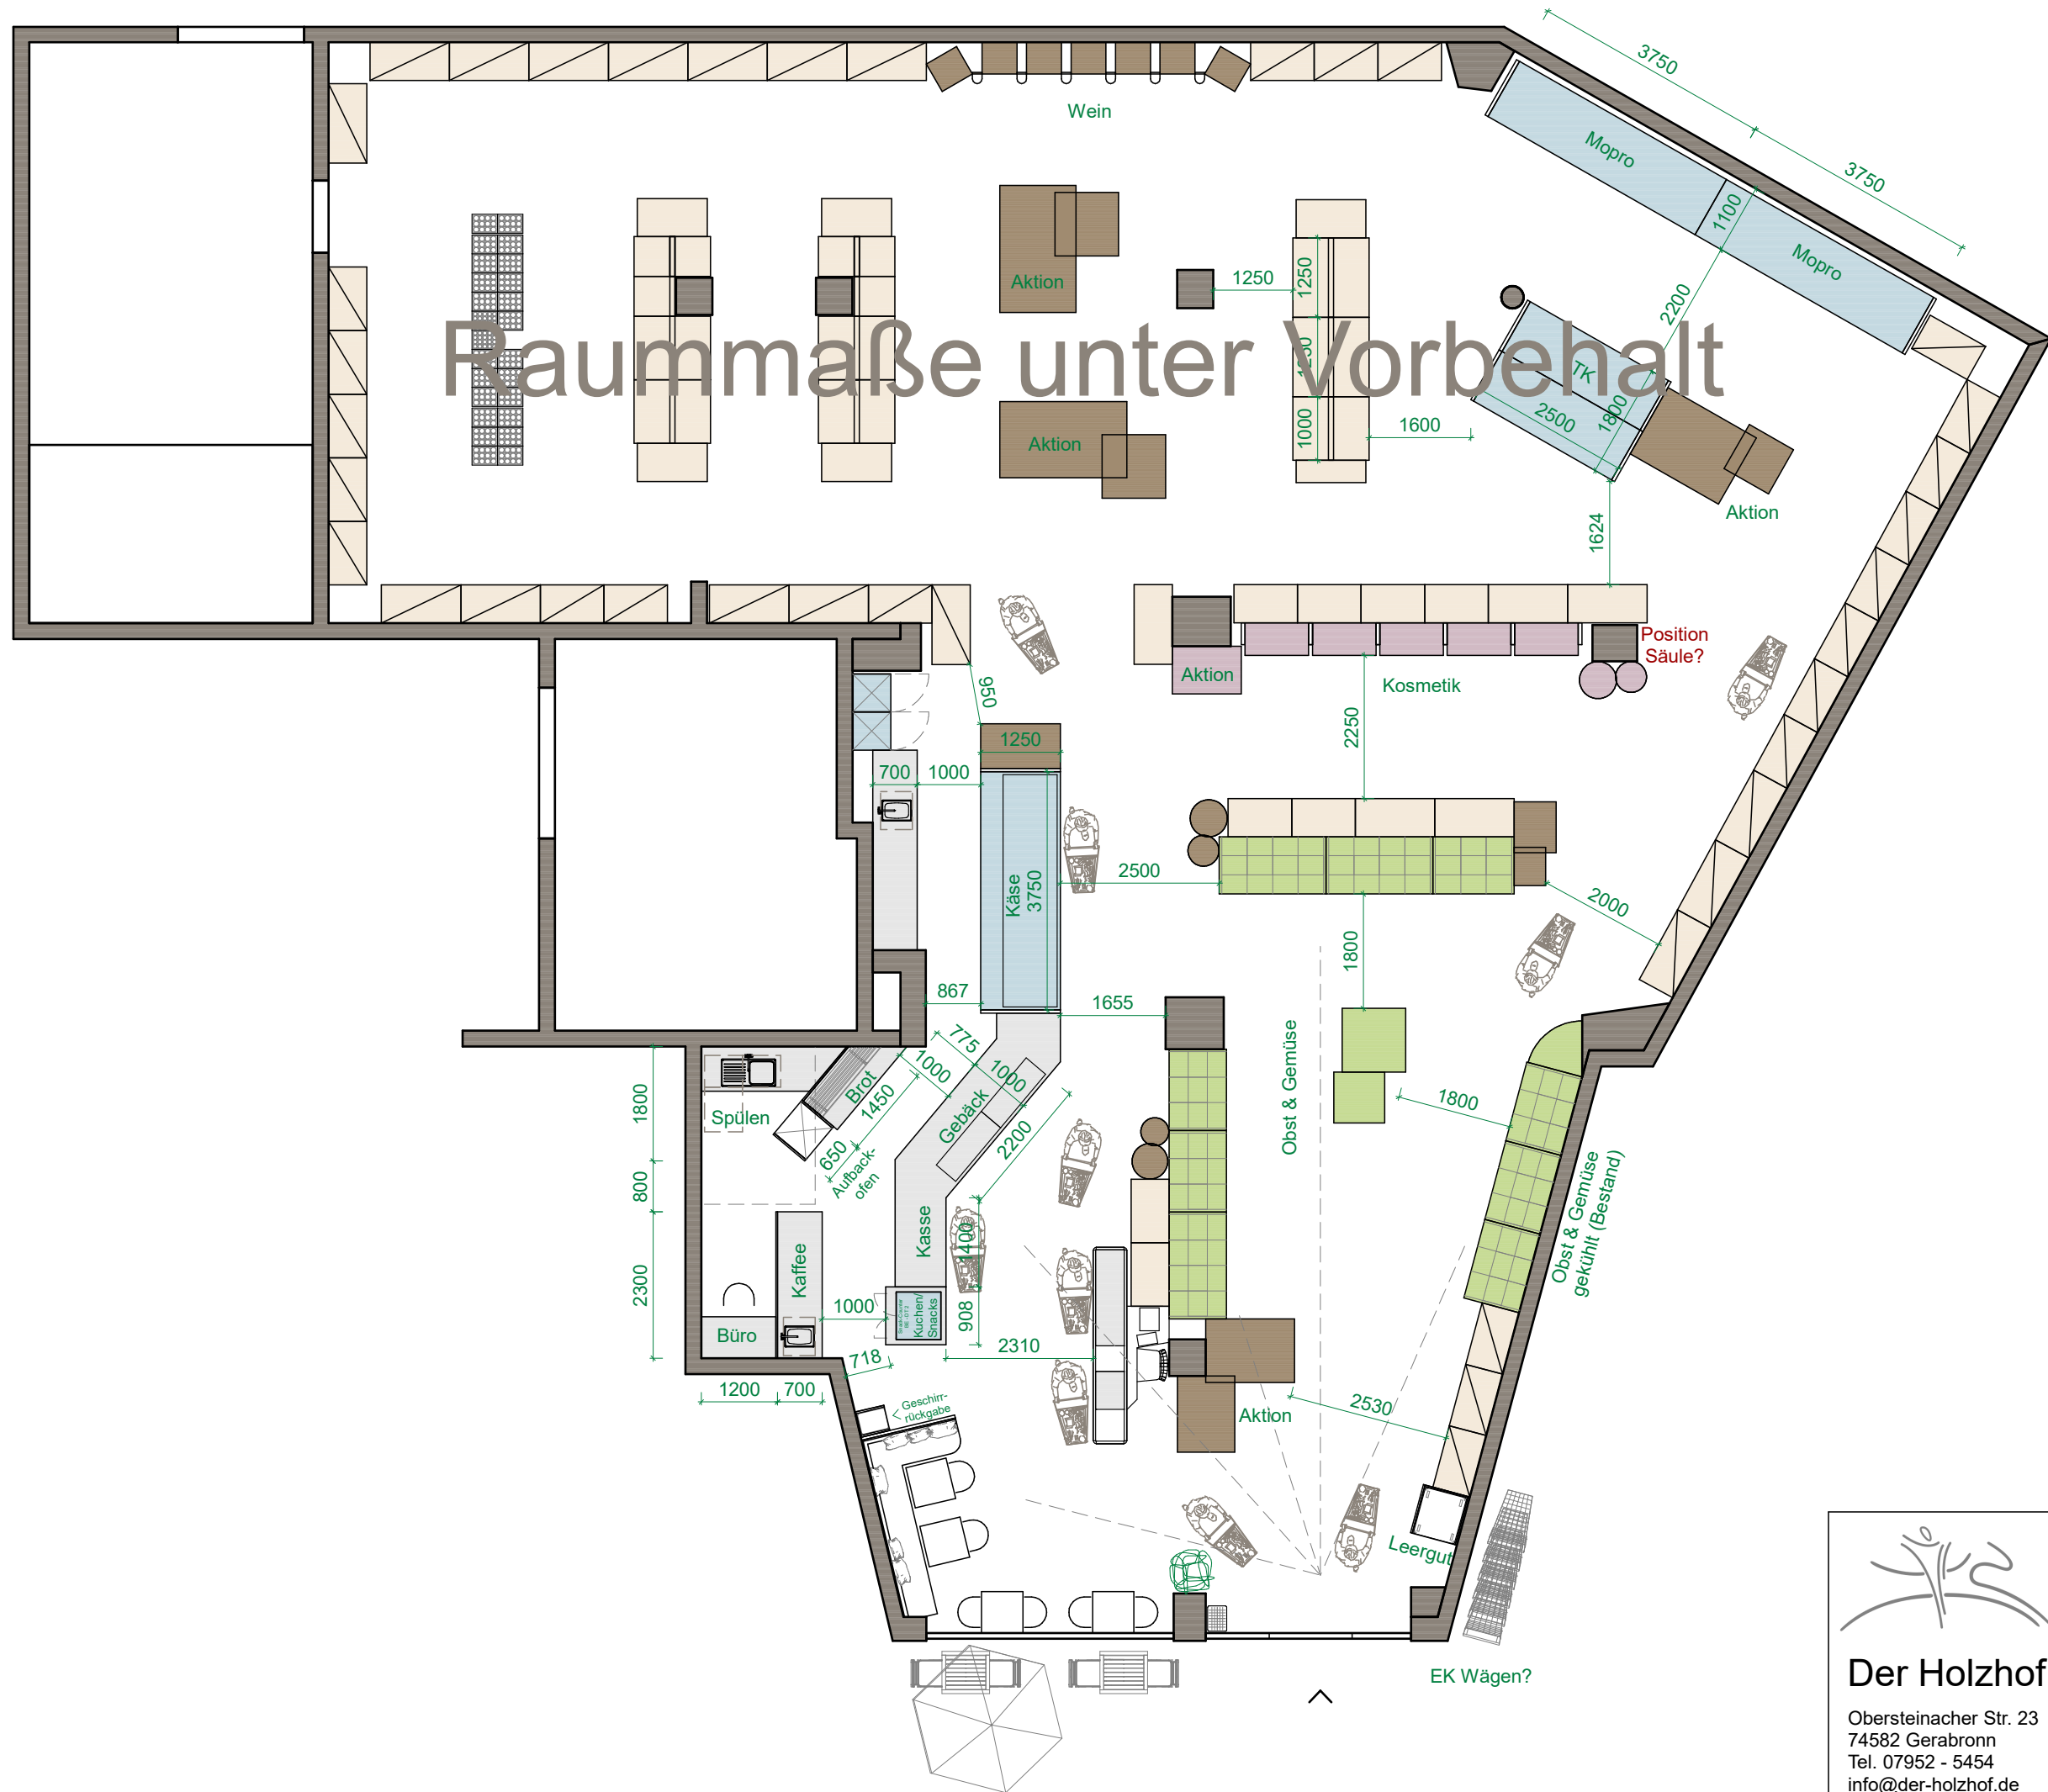

Der Holzhof

Obersteinacher Str. 23
74582 Gerabronn
Tel. 07952 - 5454
info@der-holzhof.de
www.der-holzhof.de

Projekt:
Echt! Bio Markt Lauffen UG

Beschreibung:
Grundriss - Vorentwurf

Maßstab = 1 : 100

auf DIN A3

Datum: 21.07.2025

Zeichnungs Nr.

Gezeichnet: AF

01-03