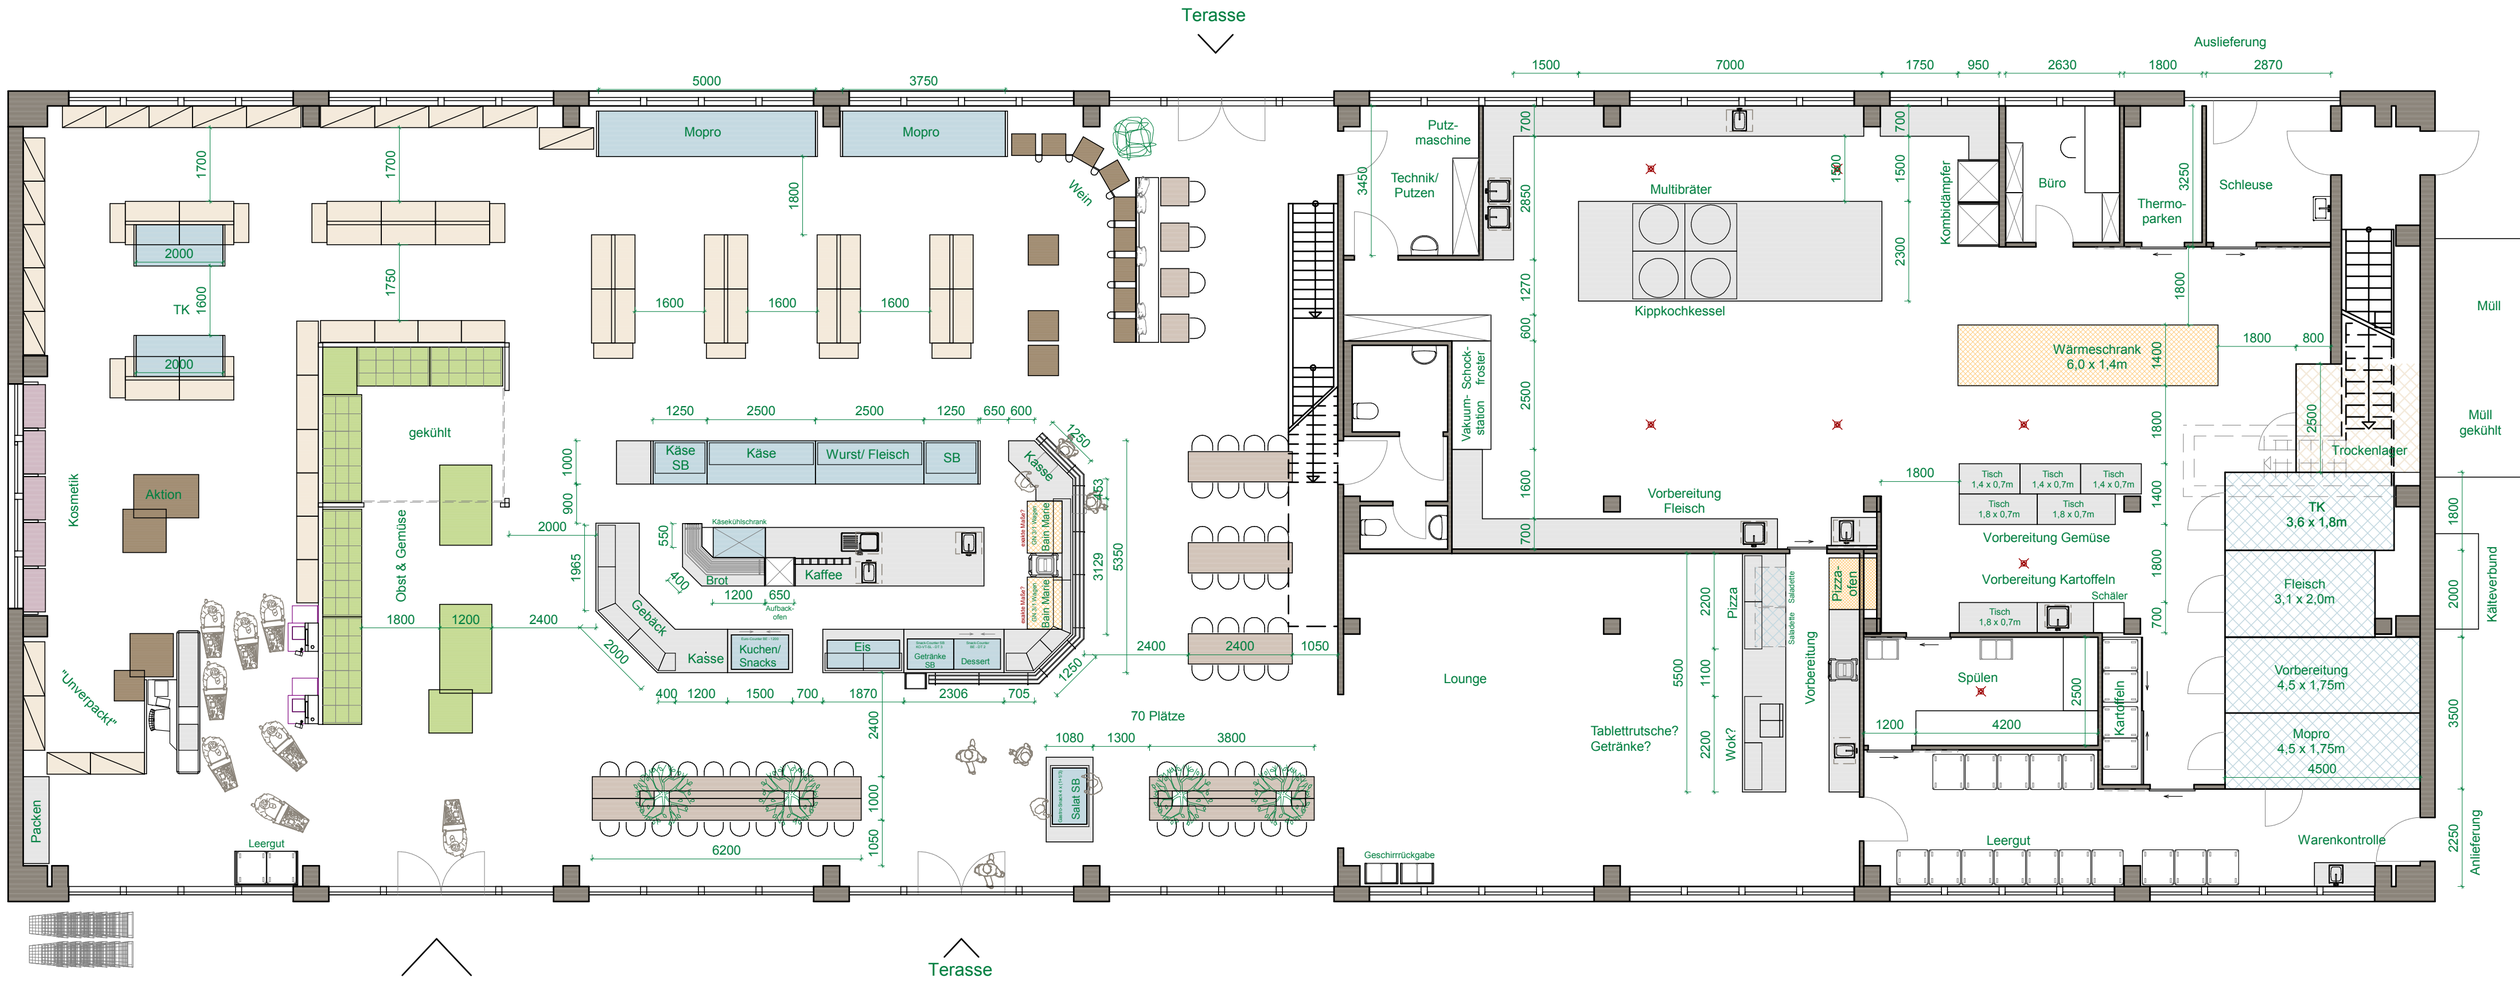

Der Holzhof
Obersteinacher Str. 23
74582 Gerabronn
Tel. 07952 - 5454
info@der-holzhof.de
www.der-holzhof.de

Projekt: Gera, Beyer

Beschreibung: Grundriss

Maßstab = 1 : 100 | auf DIN A2

Datum: 16.08.2018 | Zeichnungs Nr. 01-05b

Gezeichnet: AF