


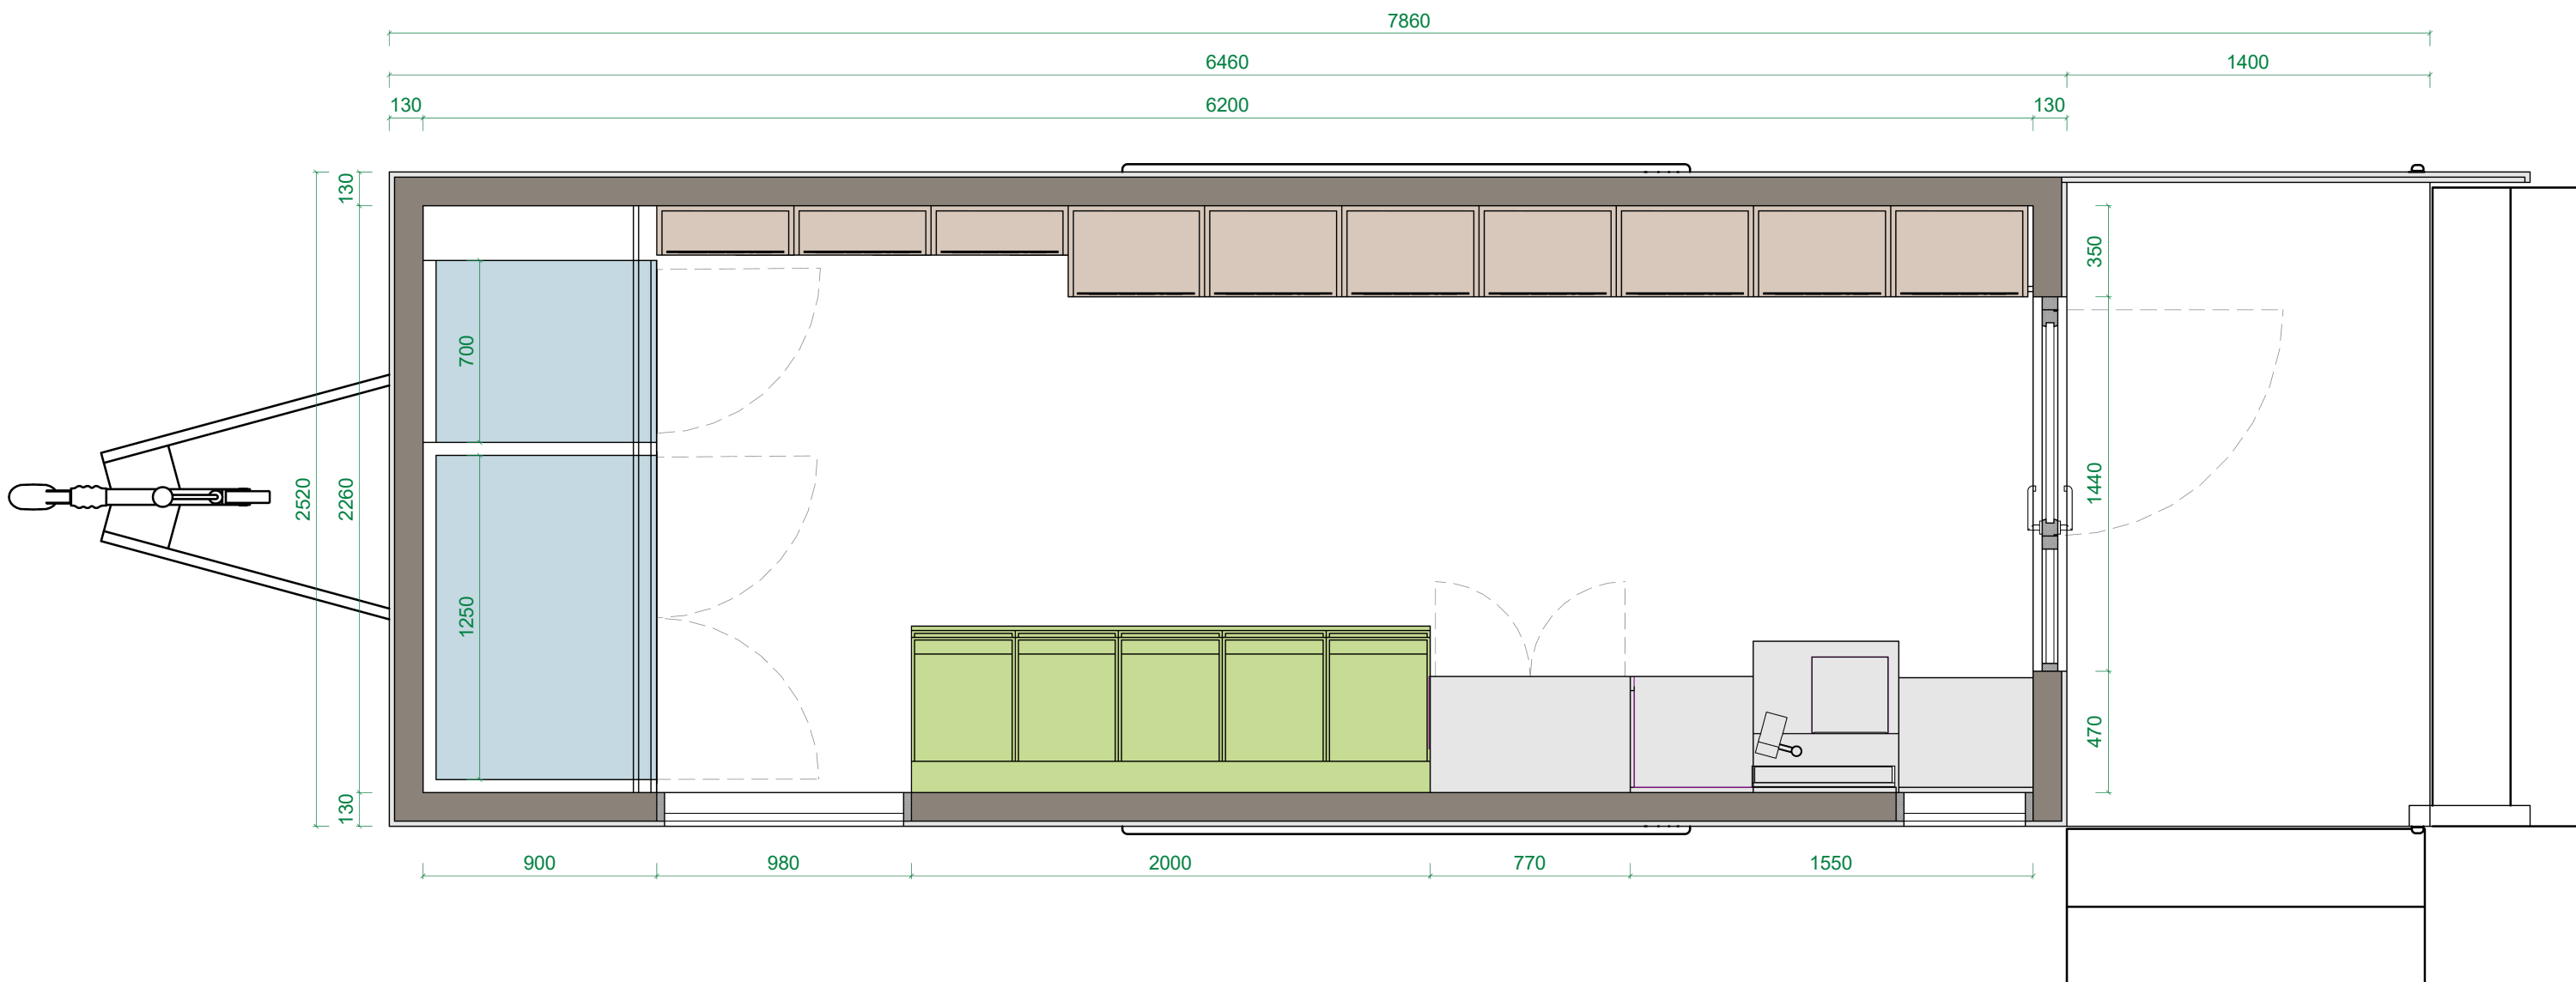

 Der Holzhof Obersteinacher Str. 23 74582 Gerabronn Tel. 07952 - 5454 info@der-holzhof.de www.der-holzhof.de	Projekt: WIR. Verkaufsmobil	
	Beschreibung: Grundriss	
	Maßstab = 1 : 25	auf DIN A3
	Datum: 11.12.2025	Zeichnungs Nr. 01-01
Gezeichnet: AF		